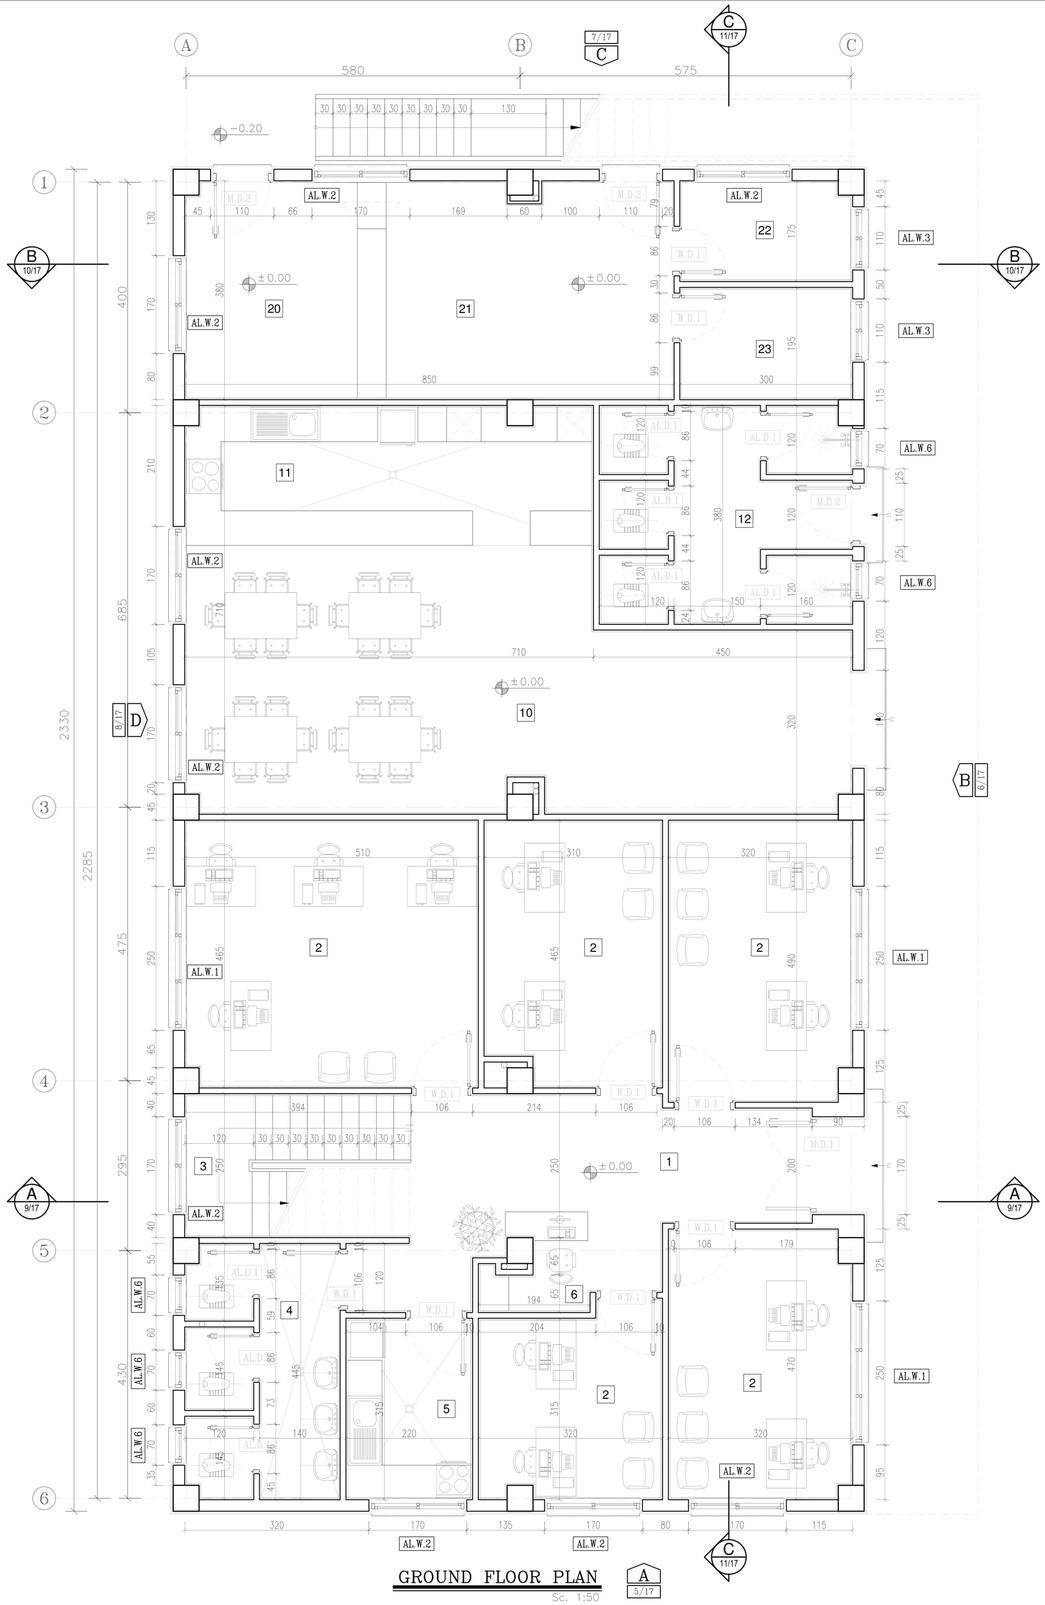



راهنما


1 راهرو ورودی
2 اداری
3 پله
4 سرویس بهداشتی
5 آبدارخانه
6 منشی

10 رستوران
11 آماده سازی غذا
12 توالت دستشویی و دوش

20 نگهبانی
21 ؟؟؟
22 اتاق باسکول
23 استراحت حراست

KEY PLAN

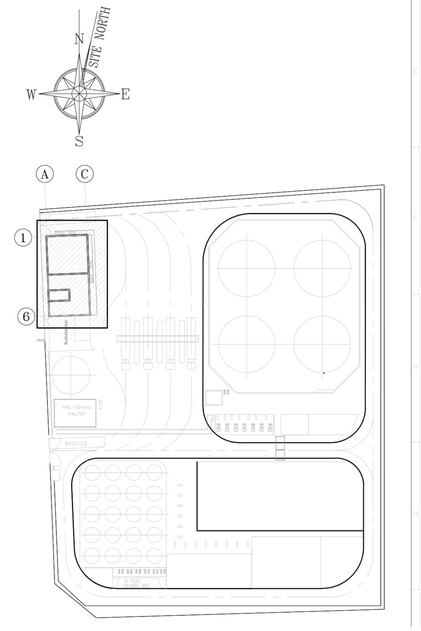

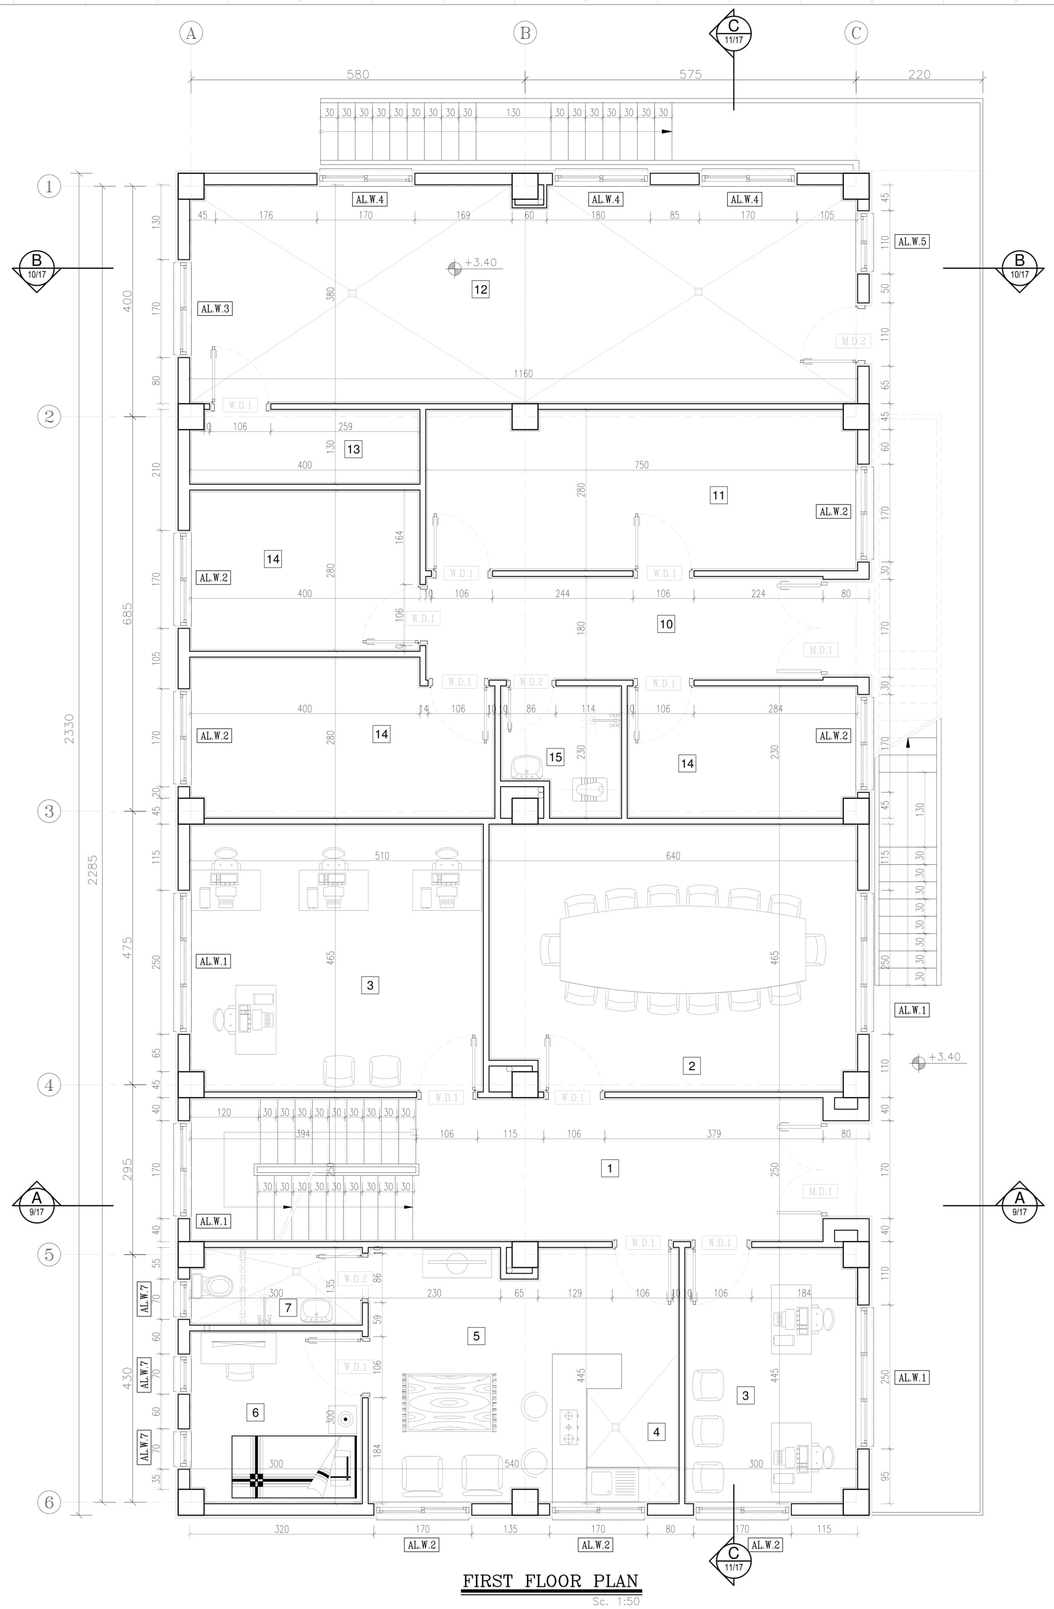

FIRST FLOOR PLAN

Sc. 1:50


راهنما

1 راهرو
2 اتاق کنفرانس
3 اداری
4 آشپزخانه
5 نشیمن
6 اتاق خواب
7 سرویس بهداشتی


10 راهرو
11 نمازخانه
12 آزمایشگاه
13 انبار
14 خوابگاه
15 حمام و دستشویی

DRAWING NO.

KEY PLAN

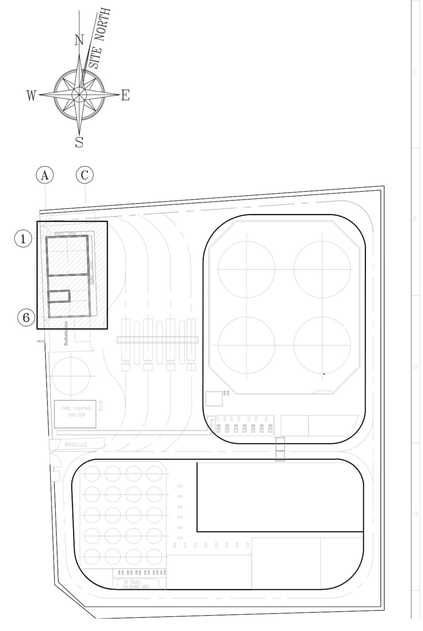

DRAWING NO.

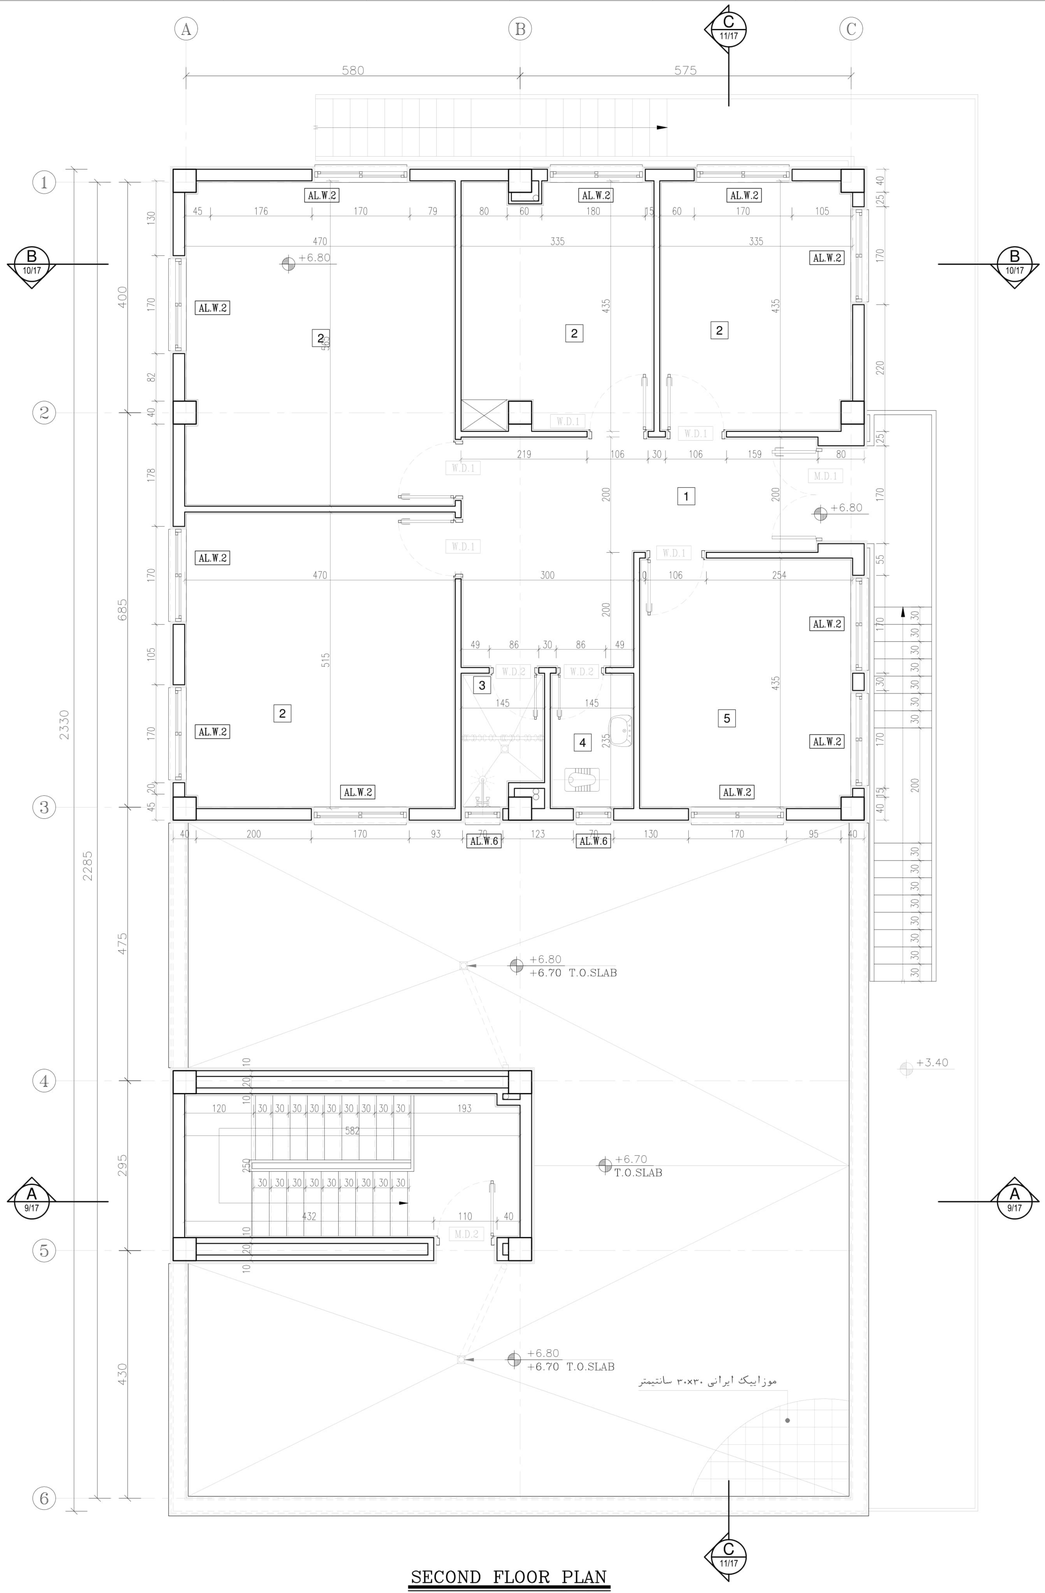


SECOND FLOOR PLAN

Sc. 1:50


راهنما

1. هال
2. خوابگاه
3. دوش و رختکن
4. توالت و دستشویی
5. غذاخوری

KEY PLAN

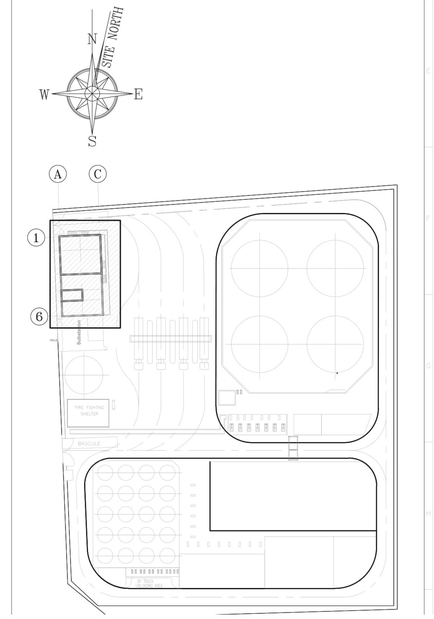


DRAWING NO.

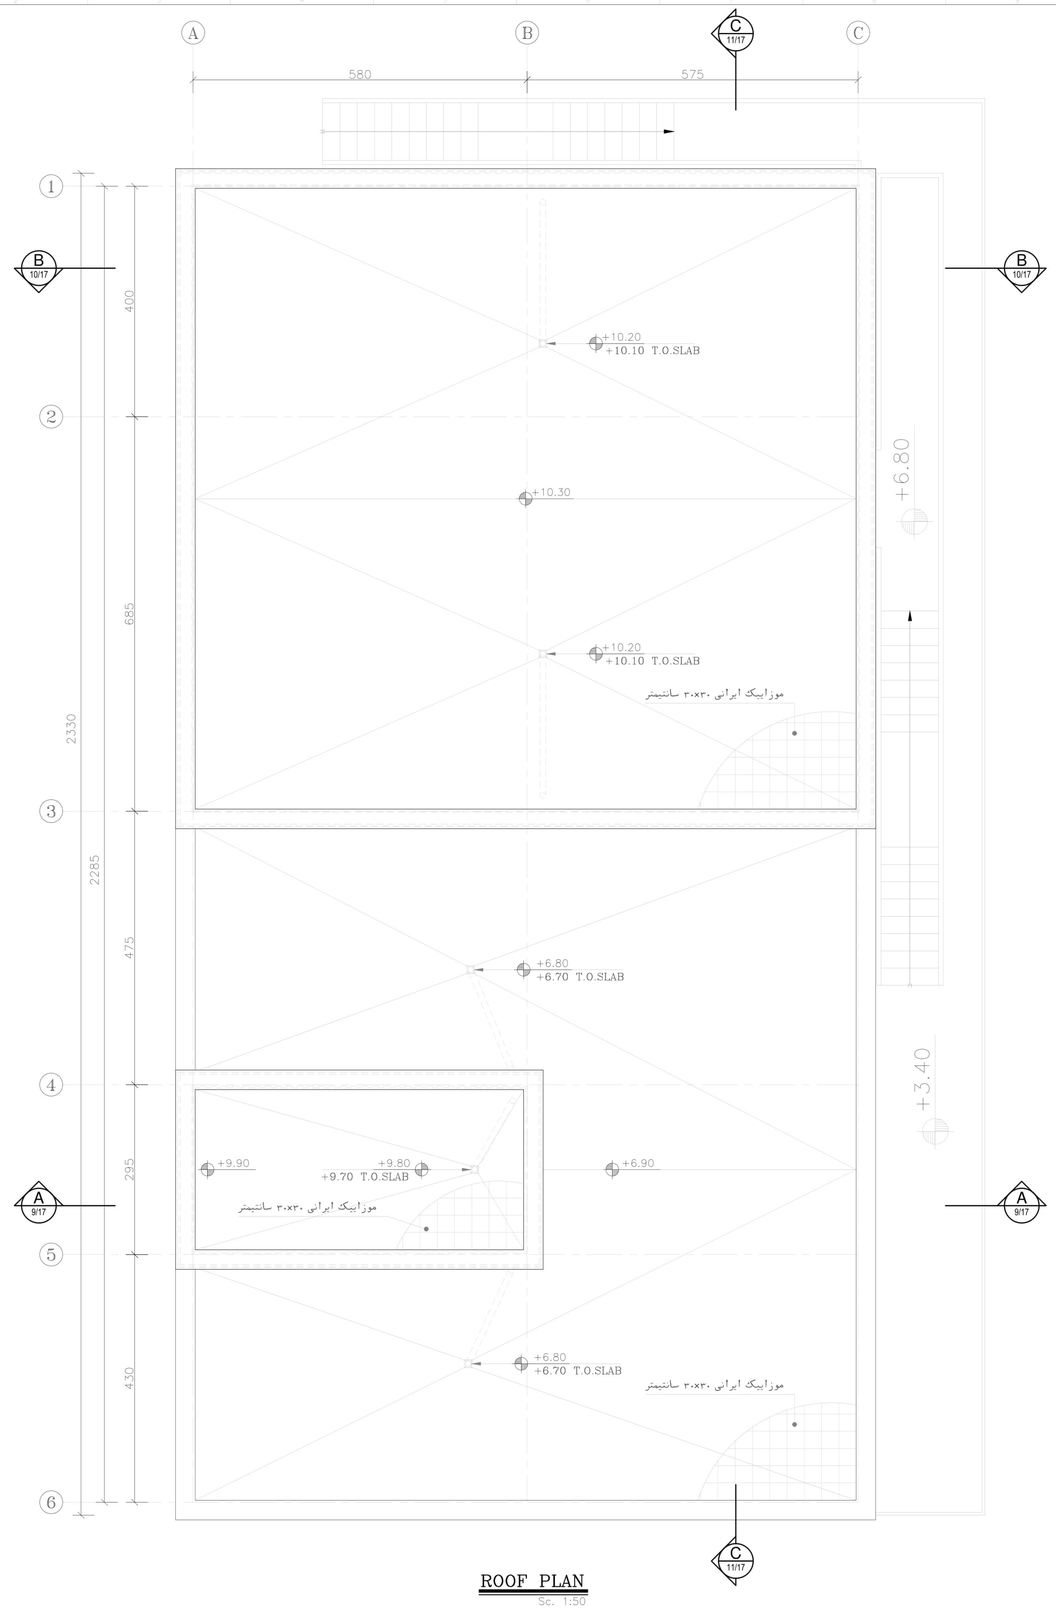


ROOF PLAN

Sc. 1:50

KEY PLAN

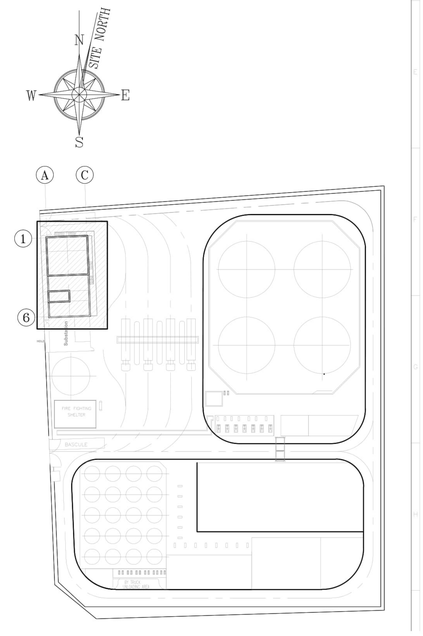


DRAWING NO.

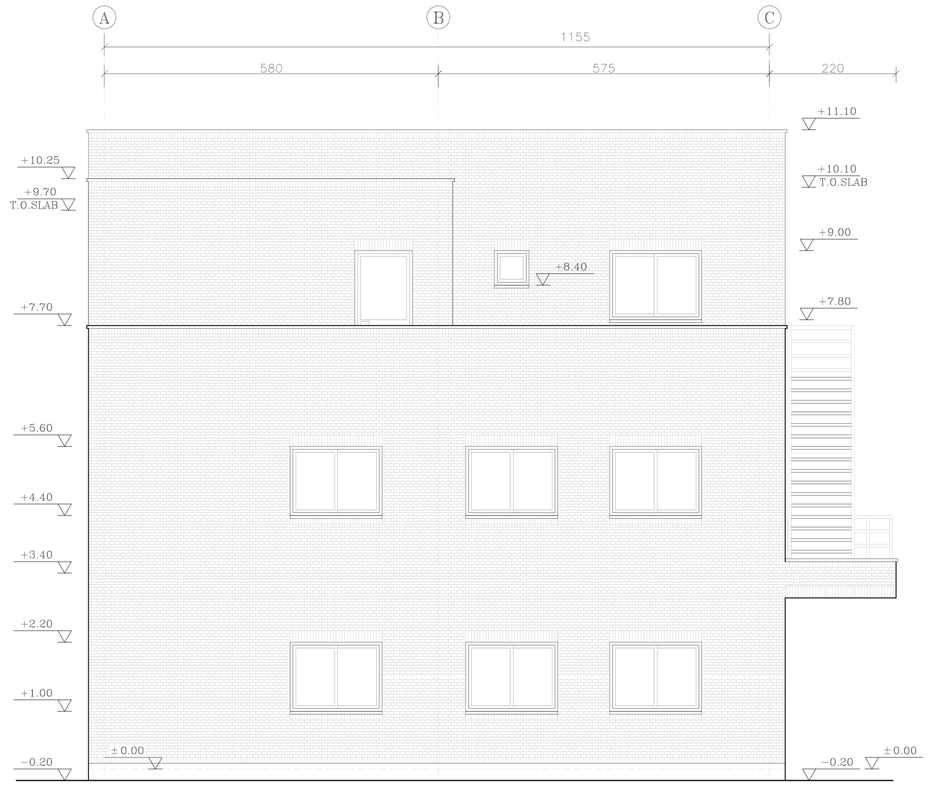


VIEW A

Sc. 1:50

KEY PLAN

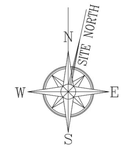

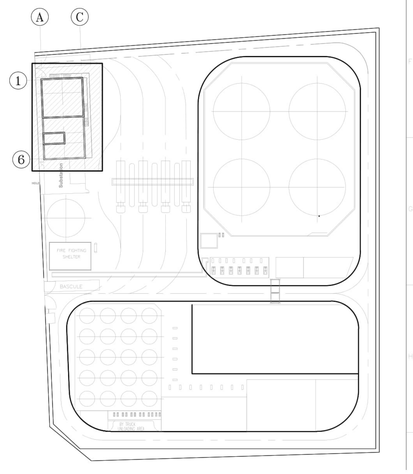


DRAWING NO.




VIEW B

Sc. 1:50

KEY PLAN

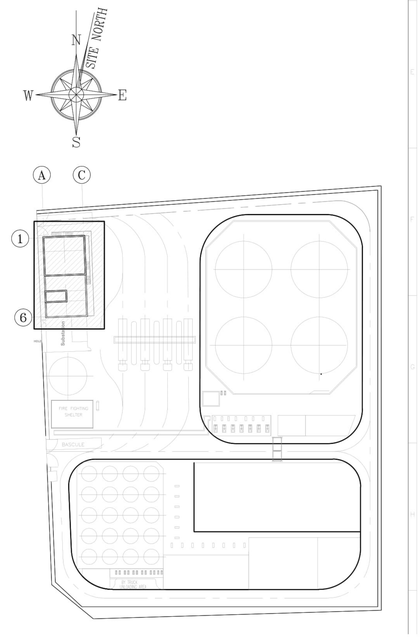


DRAWING NO.

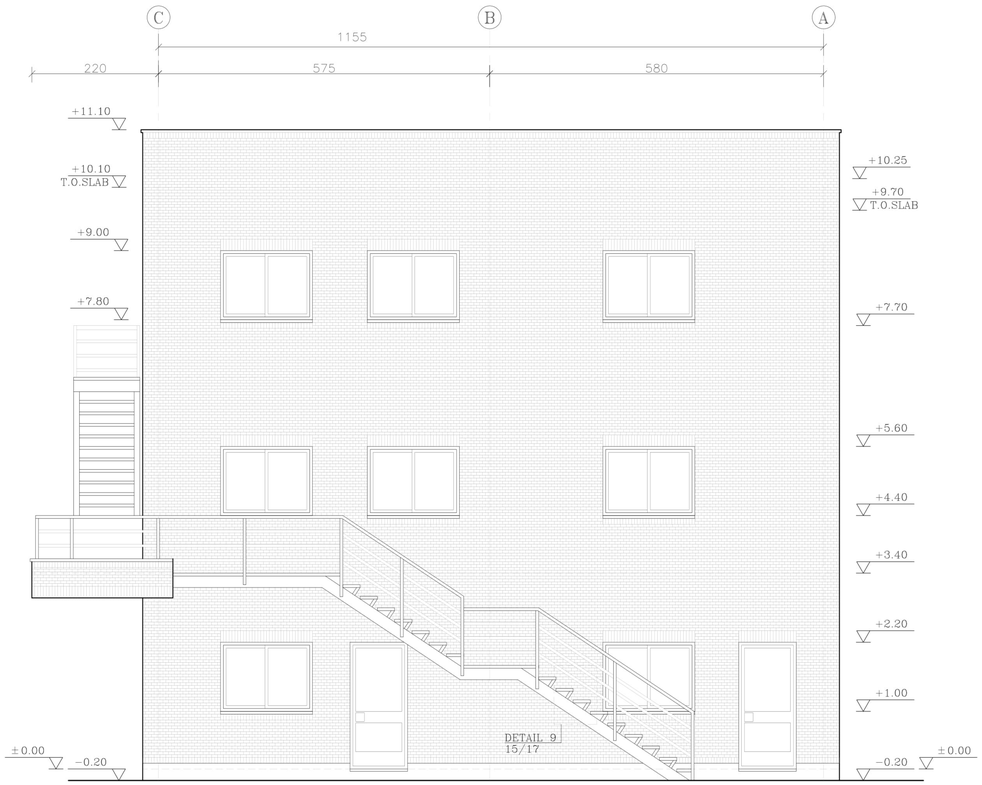


VIEW C

Sc. 1:50

KEY PLAN

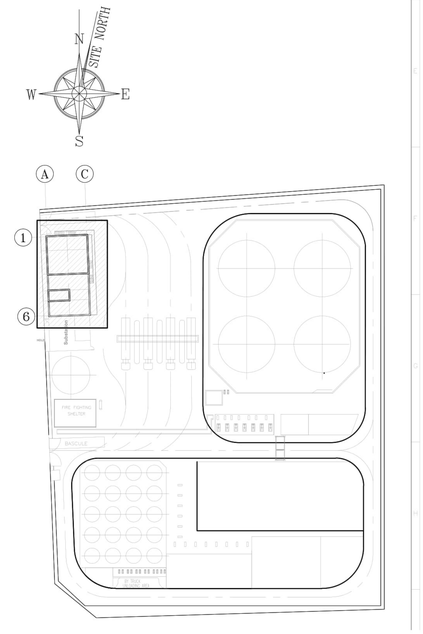


DRAWING NO.

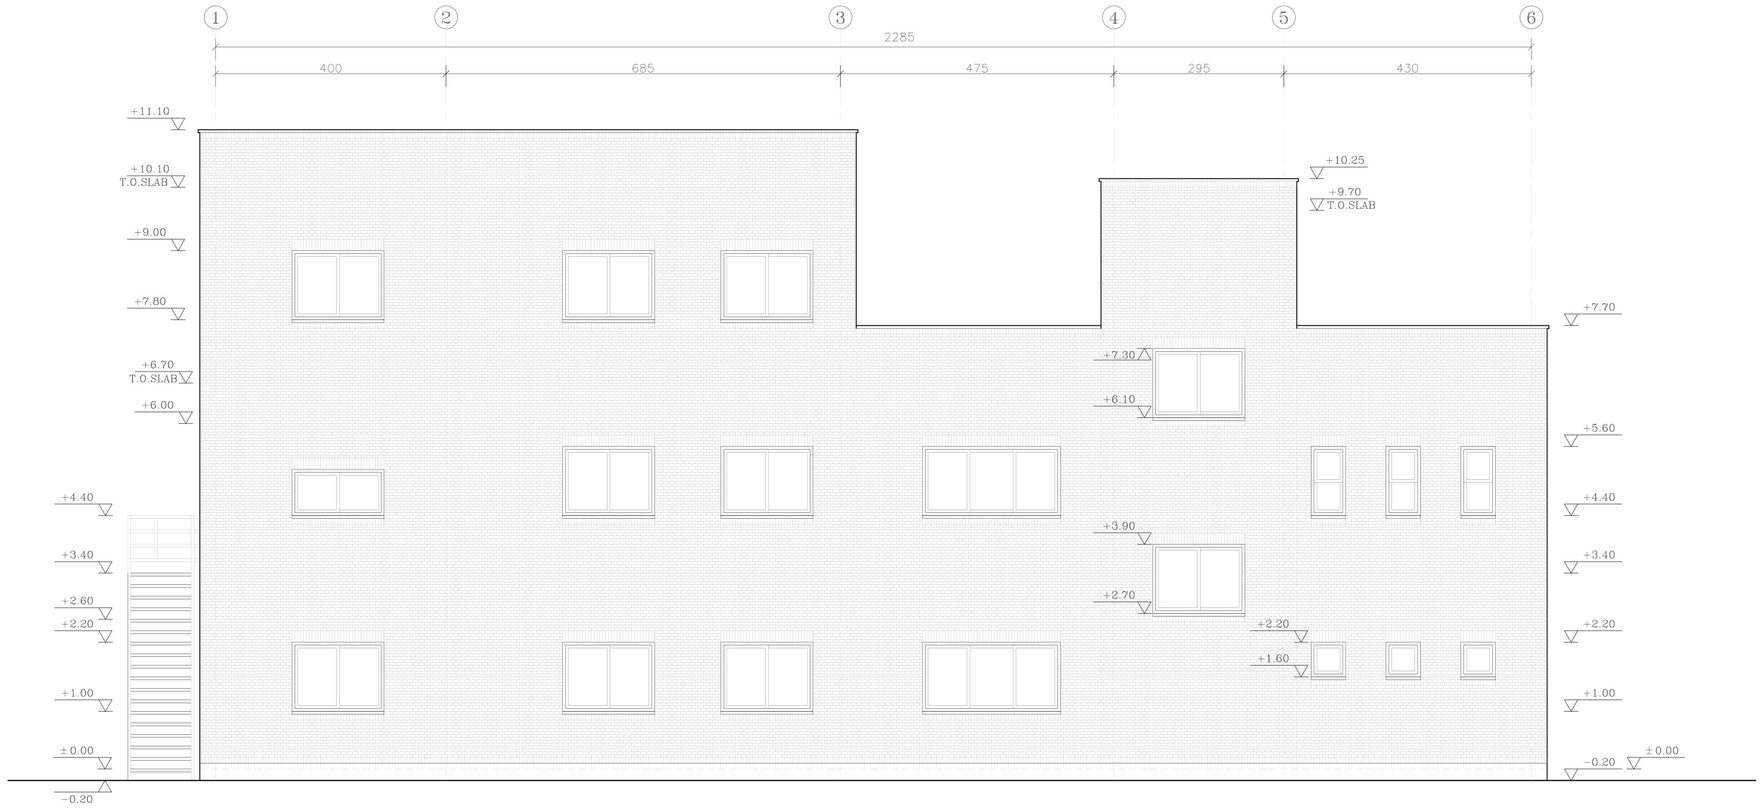


VIEW D

Sc. 1:50

KEY PLAN

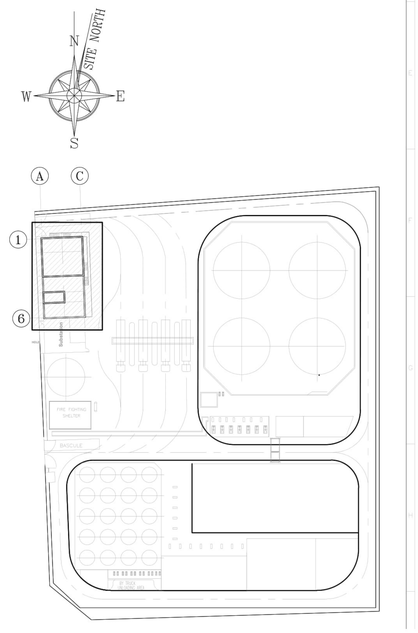


DRAWING NO.

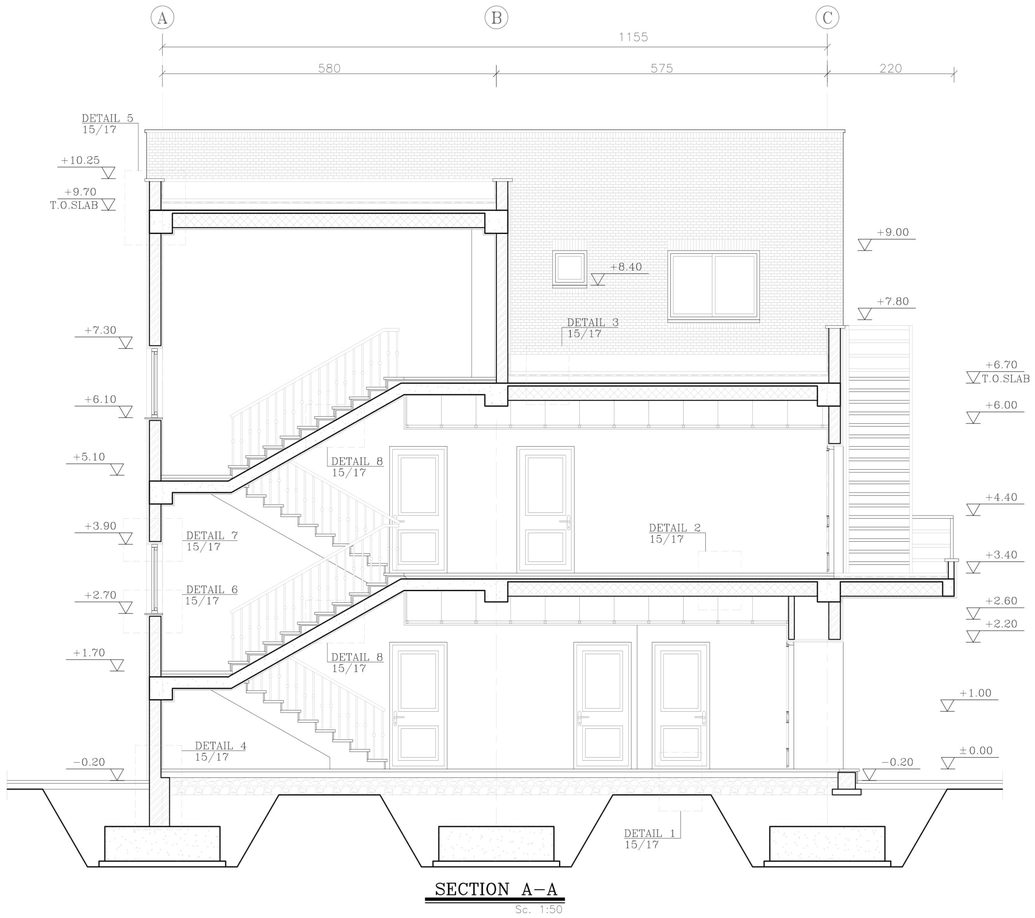


SECTION A–A

Sc. 1:50

KEY PLAN

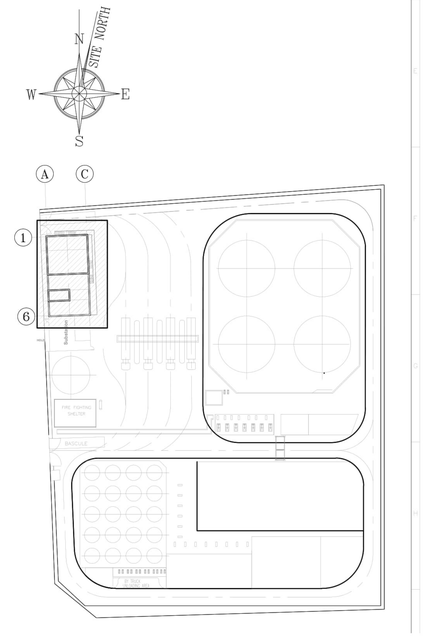


DRAWING NO.

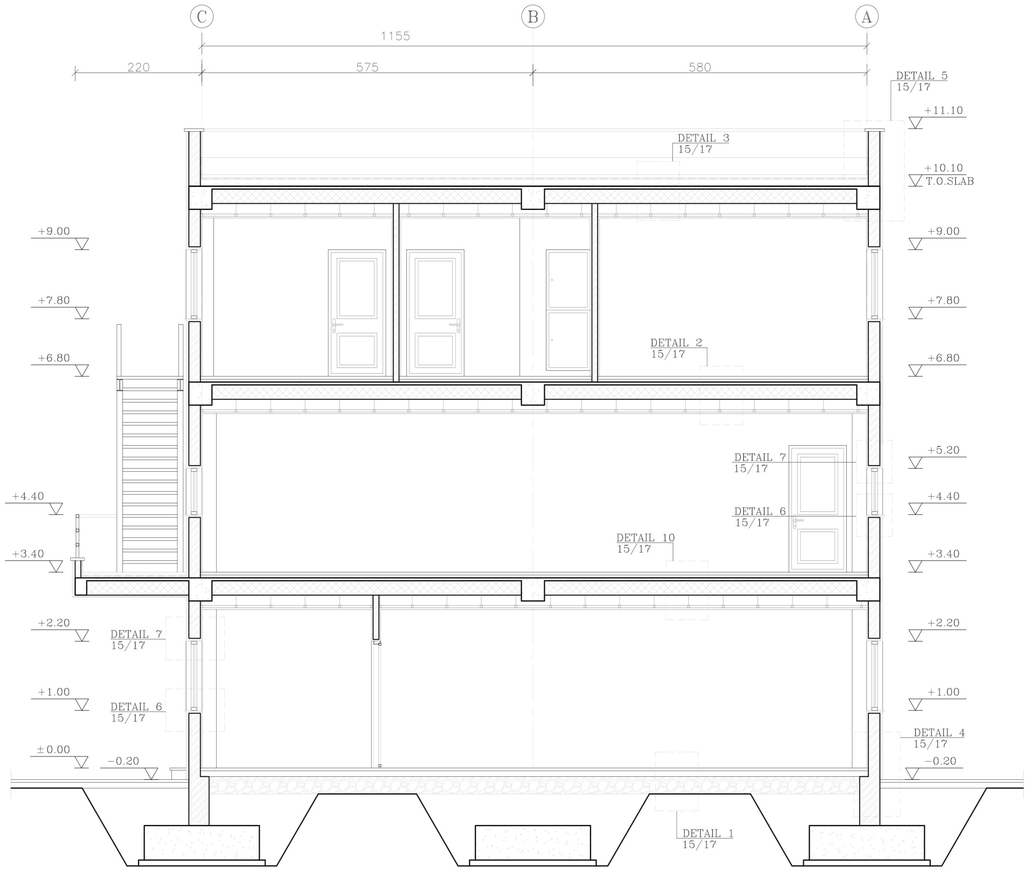

SECTION B–B

Sc. 1:50

KEY PLAN

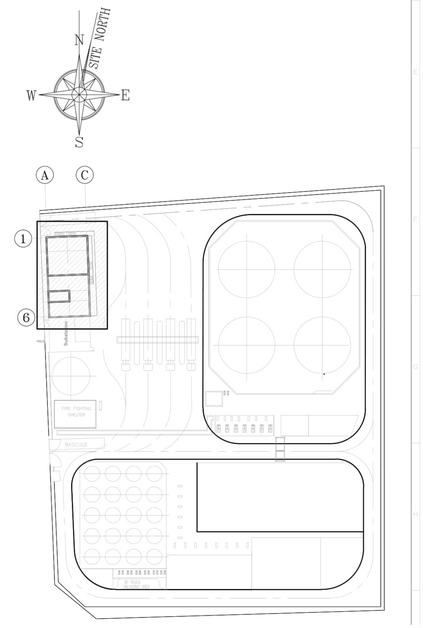

DRAWING NO.



SECTION C–C

Sc. 1:50

KEY PLAN

